
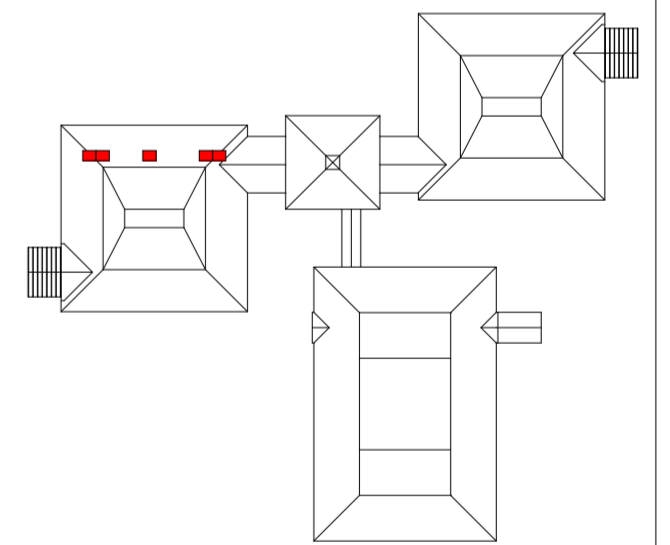


ABS zuhanyfolyóka 700mm,  
golyós búzzárral,  
rozsdamentes fedrács (KLASIK),  
szigetelőperemmel,  
D50mm oldalsó elfolyás

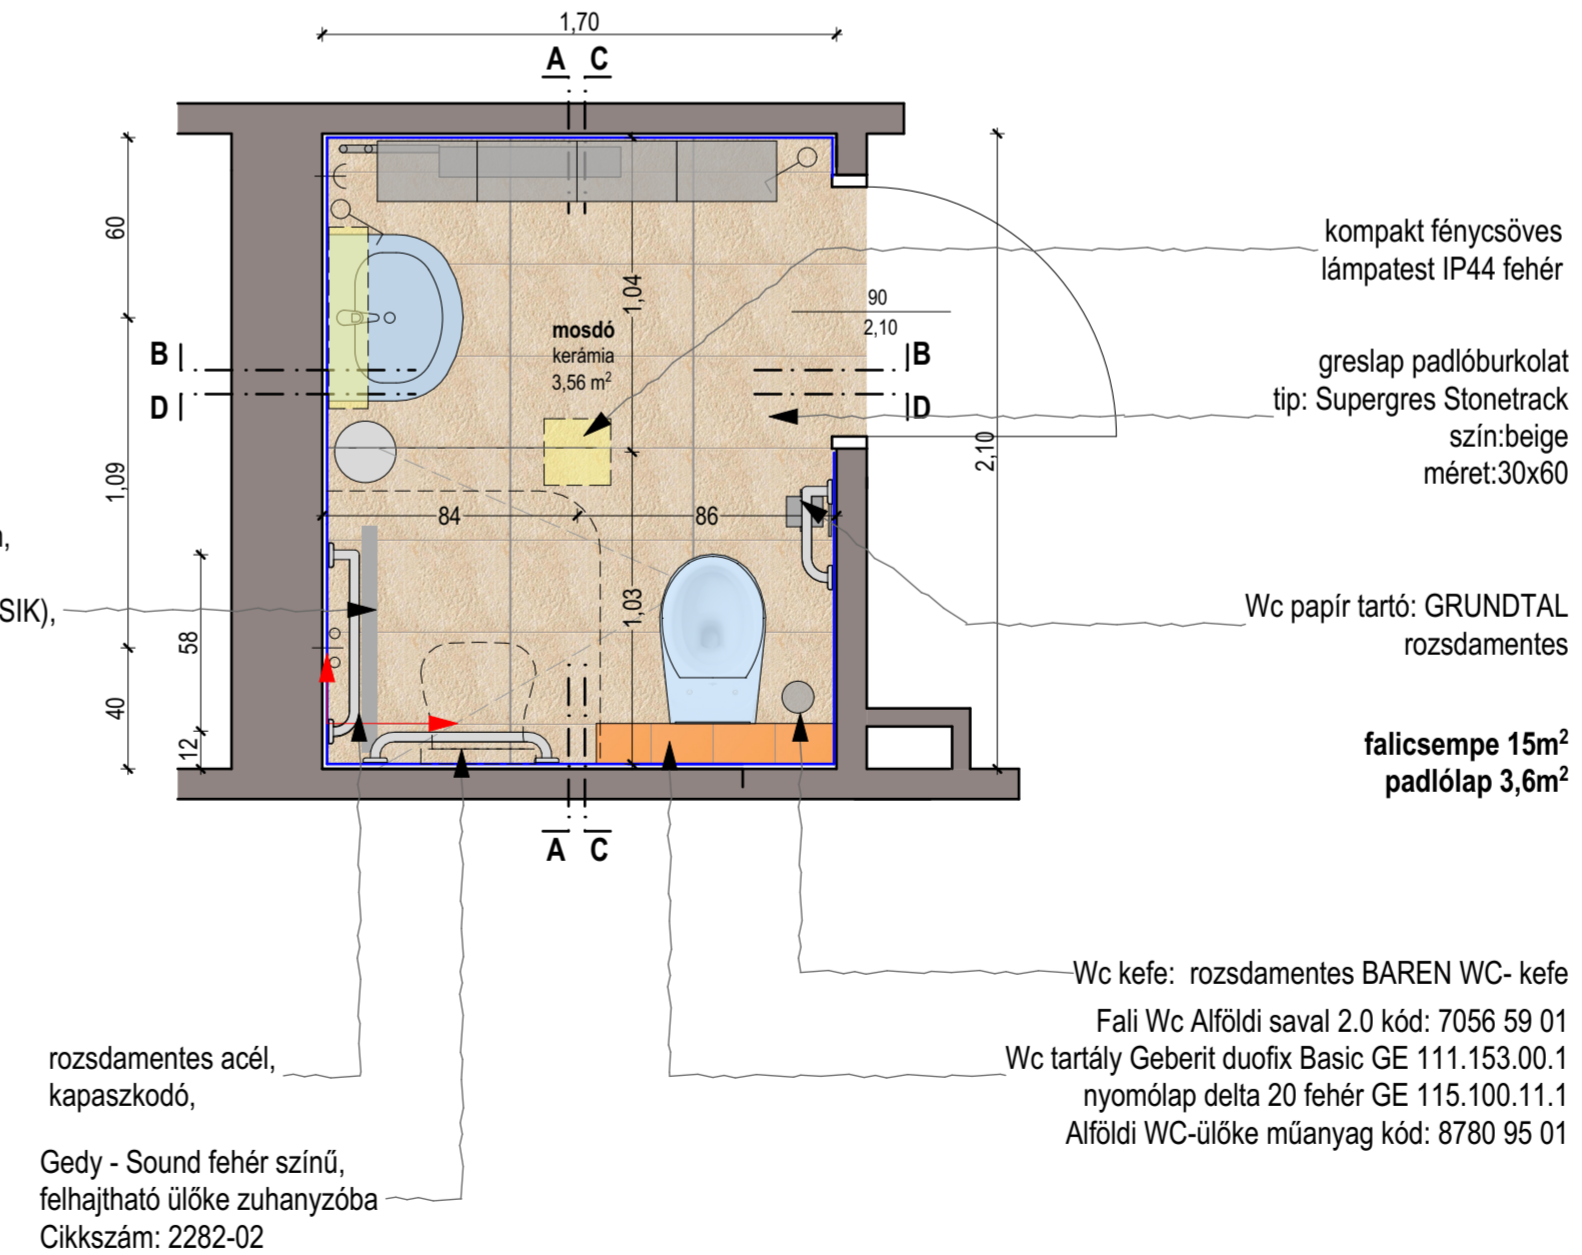

Megrendelő  
Fővárosi Önkormányzat Idősek Otthona  
1173 Budapest, Pesti út 117. HRSZ 125392/4  
Képviselő: Merucza Erika

Munka neve  
Fővárosi Önkormányzat Idősek Otthona  
részleges vizesblokk felújítás  
a Pesti úti C , D épületekben

Építész tervező Lukács Péter É 01-4792

Tervfajta  
KIVITELI TERV

Rajz neve  
V 3 jelű IV emeleti vizesblokk  
tervezett állapot

Lépték Dátum  
M= 1:25 2017. június 6.

Munka száma Rajz száma

2017/8